

ประกาศกระทรวงมหาดไทย

เรื่อง กำหนดบริเวณห้ามก่อสร้าง ตัดแปลง หรือเปลี่ยนการใช้
อาคารบางชนิดหรือบางประเภท ในพื้นที่บางส่วนในท้องที่
ตำบลบางพระ ตำบลปากพนัง ตำบลหล่่อง และตำบลบ้านเพิง
อำเภอปากพนัง จังหวัดนครศรีธรรมราช

อาศัยอำนาจตามความในมาตรา ๑๓ แห่งพระราชบัญญัติควบคุมอาคาร พ.ศ. ๒๕๒๒ อันเป็นพระราชบัญญัติที่เมืองทบบัญญัติบางประการเกี่ยวกับการจำกัด สิทธิและเสรีภาพของบุคคล ซึ่งมาตรา ๒๕ ประกอบกับมาตรา ๓๑ มาตรา ๓๕ มาตรา ๔๙ และมาตรา ๕๐ ของรัฐธรรมนูญแห่งราชอาณาจักรไทย บัญญัติให้ กระทำได้โดยอาศัยอำนาจตามบทบัญญัติแห่งกฎหมาย รัฐมนตรีว่าการกระทรวงมหาดไทย โดยคำแนะนำของอธิบดีกรมโยธาธิการและผังเมืองจึงออกประกาศ กระทรวงมหาดไทยไว้ ดังต่อไปนี้

ข้อ ๑ ในประกาศกระทรวงมหาดไทยนี้

“บริเวณที่ ๑” หมายความว่า พื้นที่ในบริเวณโครงการพัฒนาลุ่มน้ำปากพนัง ตามพระราชดำริ และพื้นที่ในบริเวณ ดังต่อไปนี้

ทิศเหนือจุดเขตทางของทางหลวงแผ่นดินหมายเลข ๔๐๑๓ (ตอน เลี้ยวเมือง) ฝากใต้ และเขตทางของถนน รพช.นศ. ๔๐๒๖ ฝากใต้

ทิศตะวันออกจุดเขตทางของถนน รพช.นศ. ๔๐๒๖ ฝากตะวันตก

ทิศใต้จัดเส้นตรงที่เชื่อมระหว่างจุดที่ห่างจากจุดตัดระหว่างถนน
เพชร.นศ. ๔๐๒๖ กับคลองท่าพญา ลงมาทางทิศใต้ตามแนวถนน เพชร.นศ. ๔๐๒๖
ตัดกับเส้นถนนระยะ ๑,๒๐๐ เมตร จากแนวกีกกลางแม่น้ำปากพนังกับจุดที่อยู่ห่าง
จากจุดตัดระหว่างทางหลวงแผ่นดินหมายเลข ๔๐๔๔ กับถนนเข้าโครงการลุ่มแม่น้ำ
ปากพนังตามพระราชดำริ ลงมาทางทิศใต้ตามแนวทางหลวงแผ่นดินหมายเลข ๔๐๔๔
เป็นระยะ ๘๐๐ เมตร

ทิศตะวันตกด้วยทางของทางหลวงแผ่นดินหมายเลข ๔๐๔๔ ฝาก
ตะวันออก

“บริเวณที่ ๒” หมายความว่า พื้นที่ในบริเวณ ดังต่อไปนี้ เว้นแต่พื้นที่
บริเวณที่ ๑

ทิศเหนือจุดคลองหอยراكฝั่งได้ และคลองบางปูรังฝั่งได้

ทิศตะวันออกด้วยเส้นตั้งจากกับทางหลวงแผ่นดินหมายเลข ๔๐๑๓ (ตอน
เดี่ยงเมือง) ที่ห่างจากจุดตัดระหว่างทางหลวงแผ่นดินหมายเลข ๔๐๑๓ (ตอน
เดี่ยงเมือง) กับทางหลวงแผ่นดินหมายเลข ๔๐๔๔ ไปทางทิศตะวันออกตามแนว
ทางหลวงแผ่นดินหมายเลข ๔๐๑๓ (ตอนเดี่ยงเมือง) เป็นระยะ ๓,๐๕๐ เมตร และ
เส้นถนนระยะ ๑,๒๐๐ เมตร กับแนวกีกกลางแม่น้ำปากพนัง

ทิศใต้จัดเส้นตรงที่เชื่อมระหว่างจุดที่ตั้งอยู่บนถนน เพชร.นศ. ๔๐๒๖
ตัดกับเส้นถนนระยะ ๑,๒๐๐ เมตร จากแนวกีกกลางแม่น้ำปากพนังกับจุดที่อยู่ห่าง
จากจุดตัดระหว่างทางหลวงแผ่นดินหมายเลข ๔๐๔๔ กับถนนเข้าโครงการลุ่มแม่น้ำ
ปากพนังตามพระราชดำริ ลงมาทางทิศใต้ตามแนวทางหลวงแผ่นดินหมายเลข ๔๐๔๔
เป็นระยะ ๘๐๐ เมตร และจากจุดนี้เป็นเดินตรงไปทางทิศตะวันตกเฉียงเหนือออกไป
เป็นระยะ ๑,๐๐๐ เมตร

ทิศตะวันตกด้วยเส้นตรงที่เริ่มจากสะพานข้ามคลองหอยราชลงมา
ด้านทิศใต้ตัดกับแนวเขตด้านทิศใต้

ทั้งนี้ ตามแผนที่ท้ายประกาศกระทรวงมหาดไทยนี้

ข้อ ๒ ให้กำหนดพื้นที่บางส่วนในท้องที่ตำบลบางพระ ตำบลปากพนัง ตำบล
ชลล่อง และตำบลบ้านเพิง อําเภอปากพนัง จังหวัดนครศรีธรรมราช ภายในบริเวณ
แนวเขตตามแผนที่ท้ายประกาศกระทรวงมหาดไทยนี้ เป็นบริเวณห้ามก่อสร้างอาคาร
ชนิดและประเภท ดังต่อไปนี้

(ก) ภายใต้เงื่อนไขที่ ๑ ห้ามบุคคลใดก่อสร้างอาคารอื่นใด เว้นแต่

(๑) อาคารเดี่ยวที่มีความสูงไม่เกิน ๖ เมตร พื้นที่อาคาร
รวมกันไม่เกิน ๑๕๐ ตารางเมตร โดยอาคารแต่ละหลังห่างกันไม่น้อยกว่า ๔ เมตร
ห่างเขตที่ดินของผู้อื่นไม่น้อยกว่า ๒ เมตร และมีที่ว่างโดยรอบไม่น้อยกว่าร้อยละ
๑๕ ของที่ดินที่ขออนุญาตก่อสร้างอาคารนั้น

(๒) เขื่อน สะพาน ทางหรือท่อระบายน้ำ ท่าน้ำ รั้ว กำแพง

หรือประตู

(๓) อาคารของทางราชการ

(ข) ภายใต้เงื่อนไขที่ ๒ ห้ามมิให้บุคคลใดก่อสร้างอาคาร ดังต่อไปนี้

(๑) อาคารที่มีความสูงเกิน ๑๒ เมตร

(๒) โรงงานทุกประเภท เว้นแต่โรงงานจำพวกที่ ๑ และโรงงาน
จำพวกที่ ๒ ที่มีพื้นที่น้อยกว่า ๑๐๐ ตารางเมตร

(๓) โรงงานหрастพ

(๔) อาคารเลี้ยงสัตว์ทุกชนิดที่มีพื้นที่ทุกชั้นในหลังเดียวกัน หรือหลายหลังรวมกันเกิน ๑๐ ตารางเมตร หรือเป็นไปเพื่อการค้า หรือก่อเหตุรำคาญตามกฎหมายว่าด้วยการสาธารณสุข

(๕) อาคารที่มีพื้นที่ทุกชั้นในหลังเดียวกันหรือหลายหลังรวมกันเกิน ๒,๐๐๐ ตารางเมตร

(๖) ตลาดที่มีพื้นที่ทุกชั้นในหลังเดียวกันหรือหลายหลังรวมกันเกิน ๓๐๐ ตารางเมตร หรือตลาดที่มีระยะห่างจากตลาดอื่นน้อยกว่า ๕๐ เมตร

(๗) สถานที่บรรจุภัณฑ์และสถานที่เก็บภัณฑ์ตามกฎหมายว่าด้วยการบรรจุภัณฑ์โดยเรียนเหลว

(๘) สถานที่เก็บน้ำมันเชื้อเพลิงเพื่อการจำหน่ายขาย และสถานีบริการน้ำมันเชื้อเพลิงตามกฎหมายว่าด้วยการควบคุมน้ำมันเชื้อเพลิง

(๙) ป้ายหรือสิ่งที่สร้างขึ้นสำหรับติดหรือตั้งป้ายทุกชนิด เว้นแต่ป้ายบอกชื่อสถานที่หรือเส้นทางที่มีความสูงไม่เกิน ๑๒ เมตร

(๑๐) ห้องแคลวหรือตึกแคลวที่มีความสูงเกิน ๑๒ เมตร

(๑๑) อาคารเก็บสินค้า อาคารหรือส่วนหนึ่งส่วนใดของอาคารที่มีลักษณะในทำองเดียวกันที่ใช้เป็นที่เก็บ พัก หรือขนถ่ายสินค้าหรือสิ่งของเพื่อประโยชน์ทางการค้าหรืออุตสาหกรรมที่มีพื้นที่อาคารรวมกันเกิน ๑๐๐ ตารางเมตร

(๑๒) โรงกำจัดขยะมูลฝอย

(๑๓) โรงฆ่าสัตว์

การวัดความสูงให้วัดจากการระดับถนนหรือระดับพื้นดินที่ก่อสร้างถึงส่วนที่สูงที่สุดของอาคาร

ข้อ ๓ ภายในบริเวณพื้นที่ที่กำหนดตามข้อ ๒ ห้ามมิให้บุคคลใดดัดแปลง หรือเปลี่ยนการใช้อาคารได้ฯ ให้เป็นอาคารชนิดหรือประเภทที่มีลักษณะต้องห้ามตามที่กำหนดในข้อ ๒

ข้อ ๔ ประกาศกระทรวงมหาดไทยนี้มิให้ใช้บังคับแก้อาคารที่มีอยู่ก่อนการใช้บังคับกฎหมายว่าด้วยการควบคุมอาคาร และอาคารที่ได้รับอนุญาตให้ก่อสร้างตามกฎหมายว่าด้วยการควบคุมอาคารในพื้นที่ที่กำหนดตามข้อ ๒ ก่อนหรือในวันที่ประกาศกระทรวงมหาดไทยนี้ใช้บังคับ แต่ห้ามดัดแปลงหรือเปลี่ยนการใช้อาคารดังกล่าวให้เป็นอาคารชนิดหรือประเภทที่มีลักษณะต้องห้ามตามที่กำหนดในข้อ ๒

ข้อ ๕ ประกาศกระทรวงมหาดไทยนี้มิให้ใช้บังคับแก้อาคารที่ได้รับใบอนุญาต หรือใบรับแจ้งการก่อสร้าง ดัดแปลง หรือเปลี่ยนการใช้ตามกฎหมายว่าด้วยการควบคุมอาคาร หรือที่ได้รับอนุญาตตามกฎหมายเฉพาะว่าด้วยกิจการนั้นก่อนวันที่ประกาศกระทรวงมหาดไทยนี้ใช้บังคับ และยังก่อสร้าง ดัดแปลง หรือเปลี่ยนการใช้ไม่แล้วเสร็จ แต่จะขอเปลี่ยนแปลงการขออนุญาตหรือการแจ้งให้เป็นการขัดต่อประกาศกระทรวงมหาดไทยนี้ไม่ได้

ข้อ ๖ ประกาศกระทรวงมหาดไทยนี้ให้ใช้บังคับตั้งแต่วันถัดจากวันประกาศในราชกิจจานุเบกษาเป็นต้นไป

ประกาศ ณ วันที่ ๒๔ ธันวาคม พ.ศ. ๒๕๕๖

ประมวล รุจนสี


รัฐมนตรีช่วยว่าการ ๑ ปฏิบัติราชการแทน

รัฐมนตรีว่าการกระทรวงมหาดไทย

แผนที่ท้ายประกาศกระทรวงมหาดไทย
เรื่อง กำหนดบริเวณห้ามก่อสร้าง ตัดแปลง หรือเปลี่ยนการใช้อาคารบางชนิด
หรือบางประเภทในท้องที่บางส่วนในตำบลบางพระ ตำบลปากพนัง
ตำบลนุล่องและตำบลบ้านเพิง อำเภอปากพนัง จังหวัดนครศรีธรรมราช

มาตราส่วน 1:25,000

2 ກົລົມຕວ

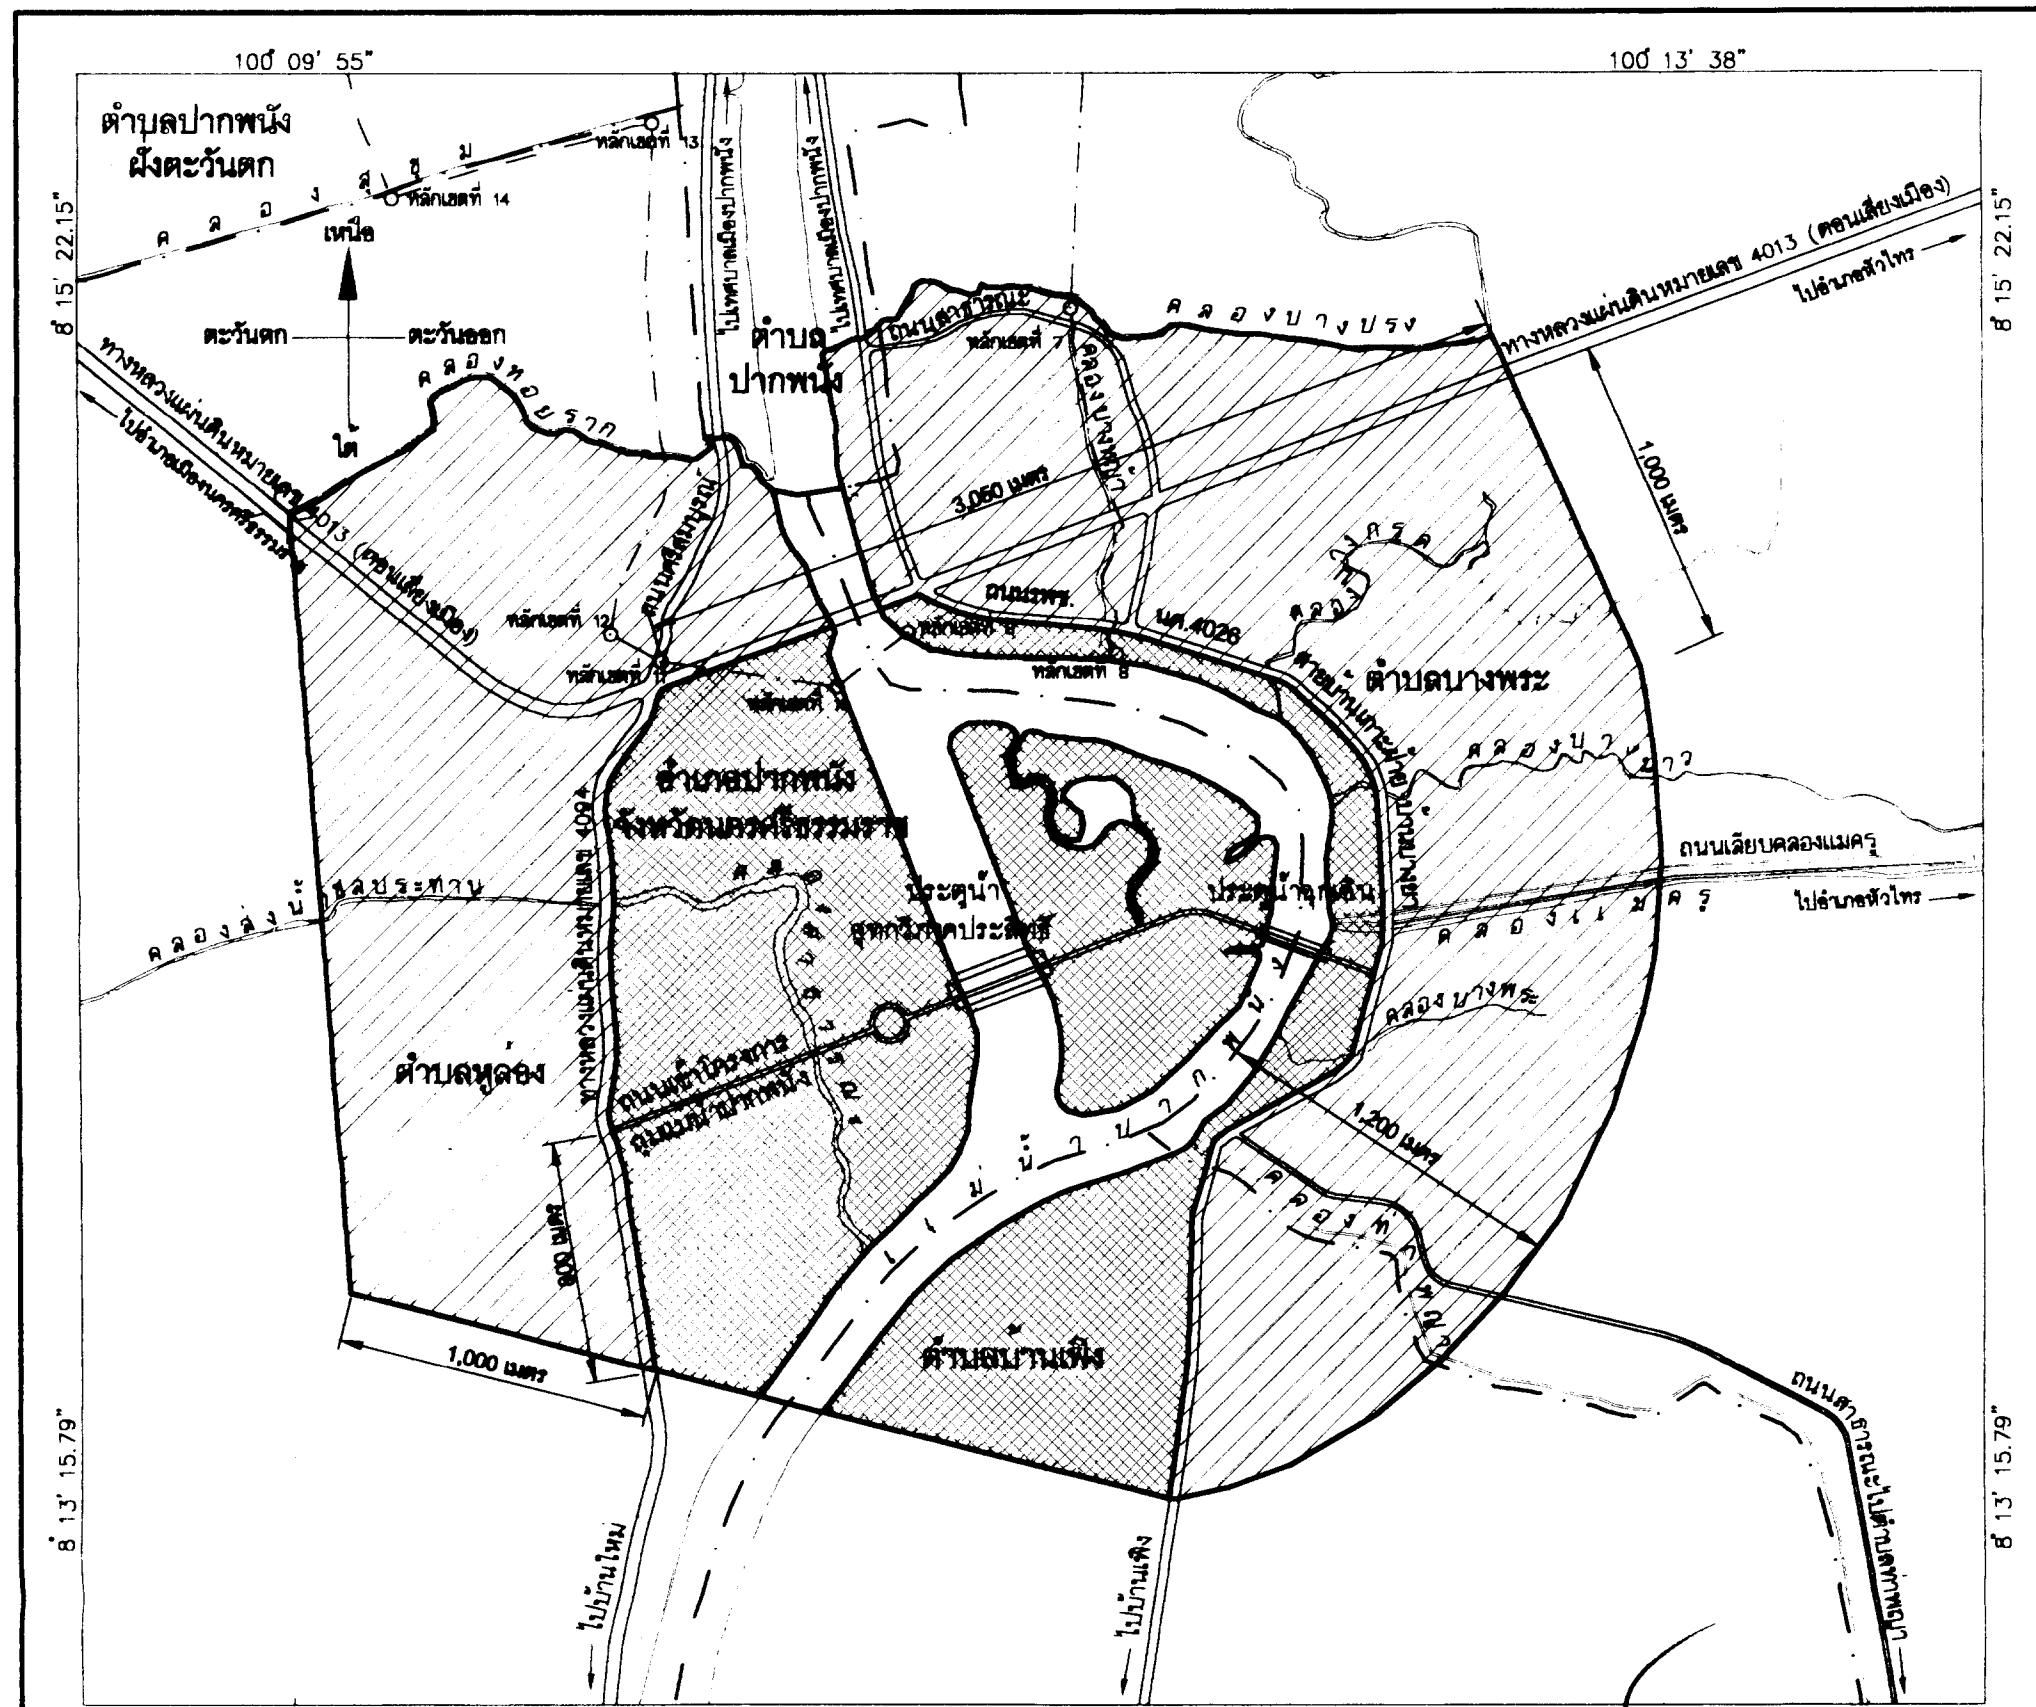

100 09

Digitized by srujanika@gmail.com

บริเวณที่ 1

ທາງລາວ ດັນ

ມະນາ ມສອງ

(นายสุรพงษ์ พงษ์ไวยพัฒน์)

ផ្លូវការសំណងគមនៃការបញ្ចប់និងការបញ្ចូលរបស់ខ្លួន

AL J.

(นายสวาง ศรีสกุน)